


AIRCRAFT PARKING / DOCKING CHART - ICAO

APRON ELEV
298 FT

BANEASA TWR 125.205
BANEASA TWR ALTN 120.800
BANEASA GROUND 129.950

BUCUREȘTI / Băneasa - Aurel Vlaicu (LRBS)

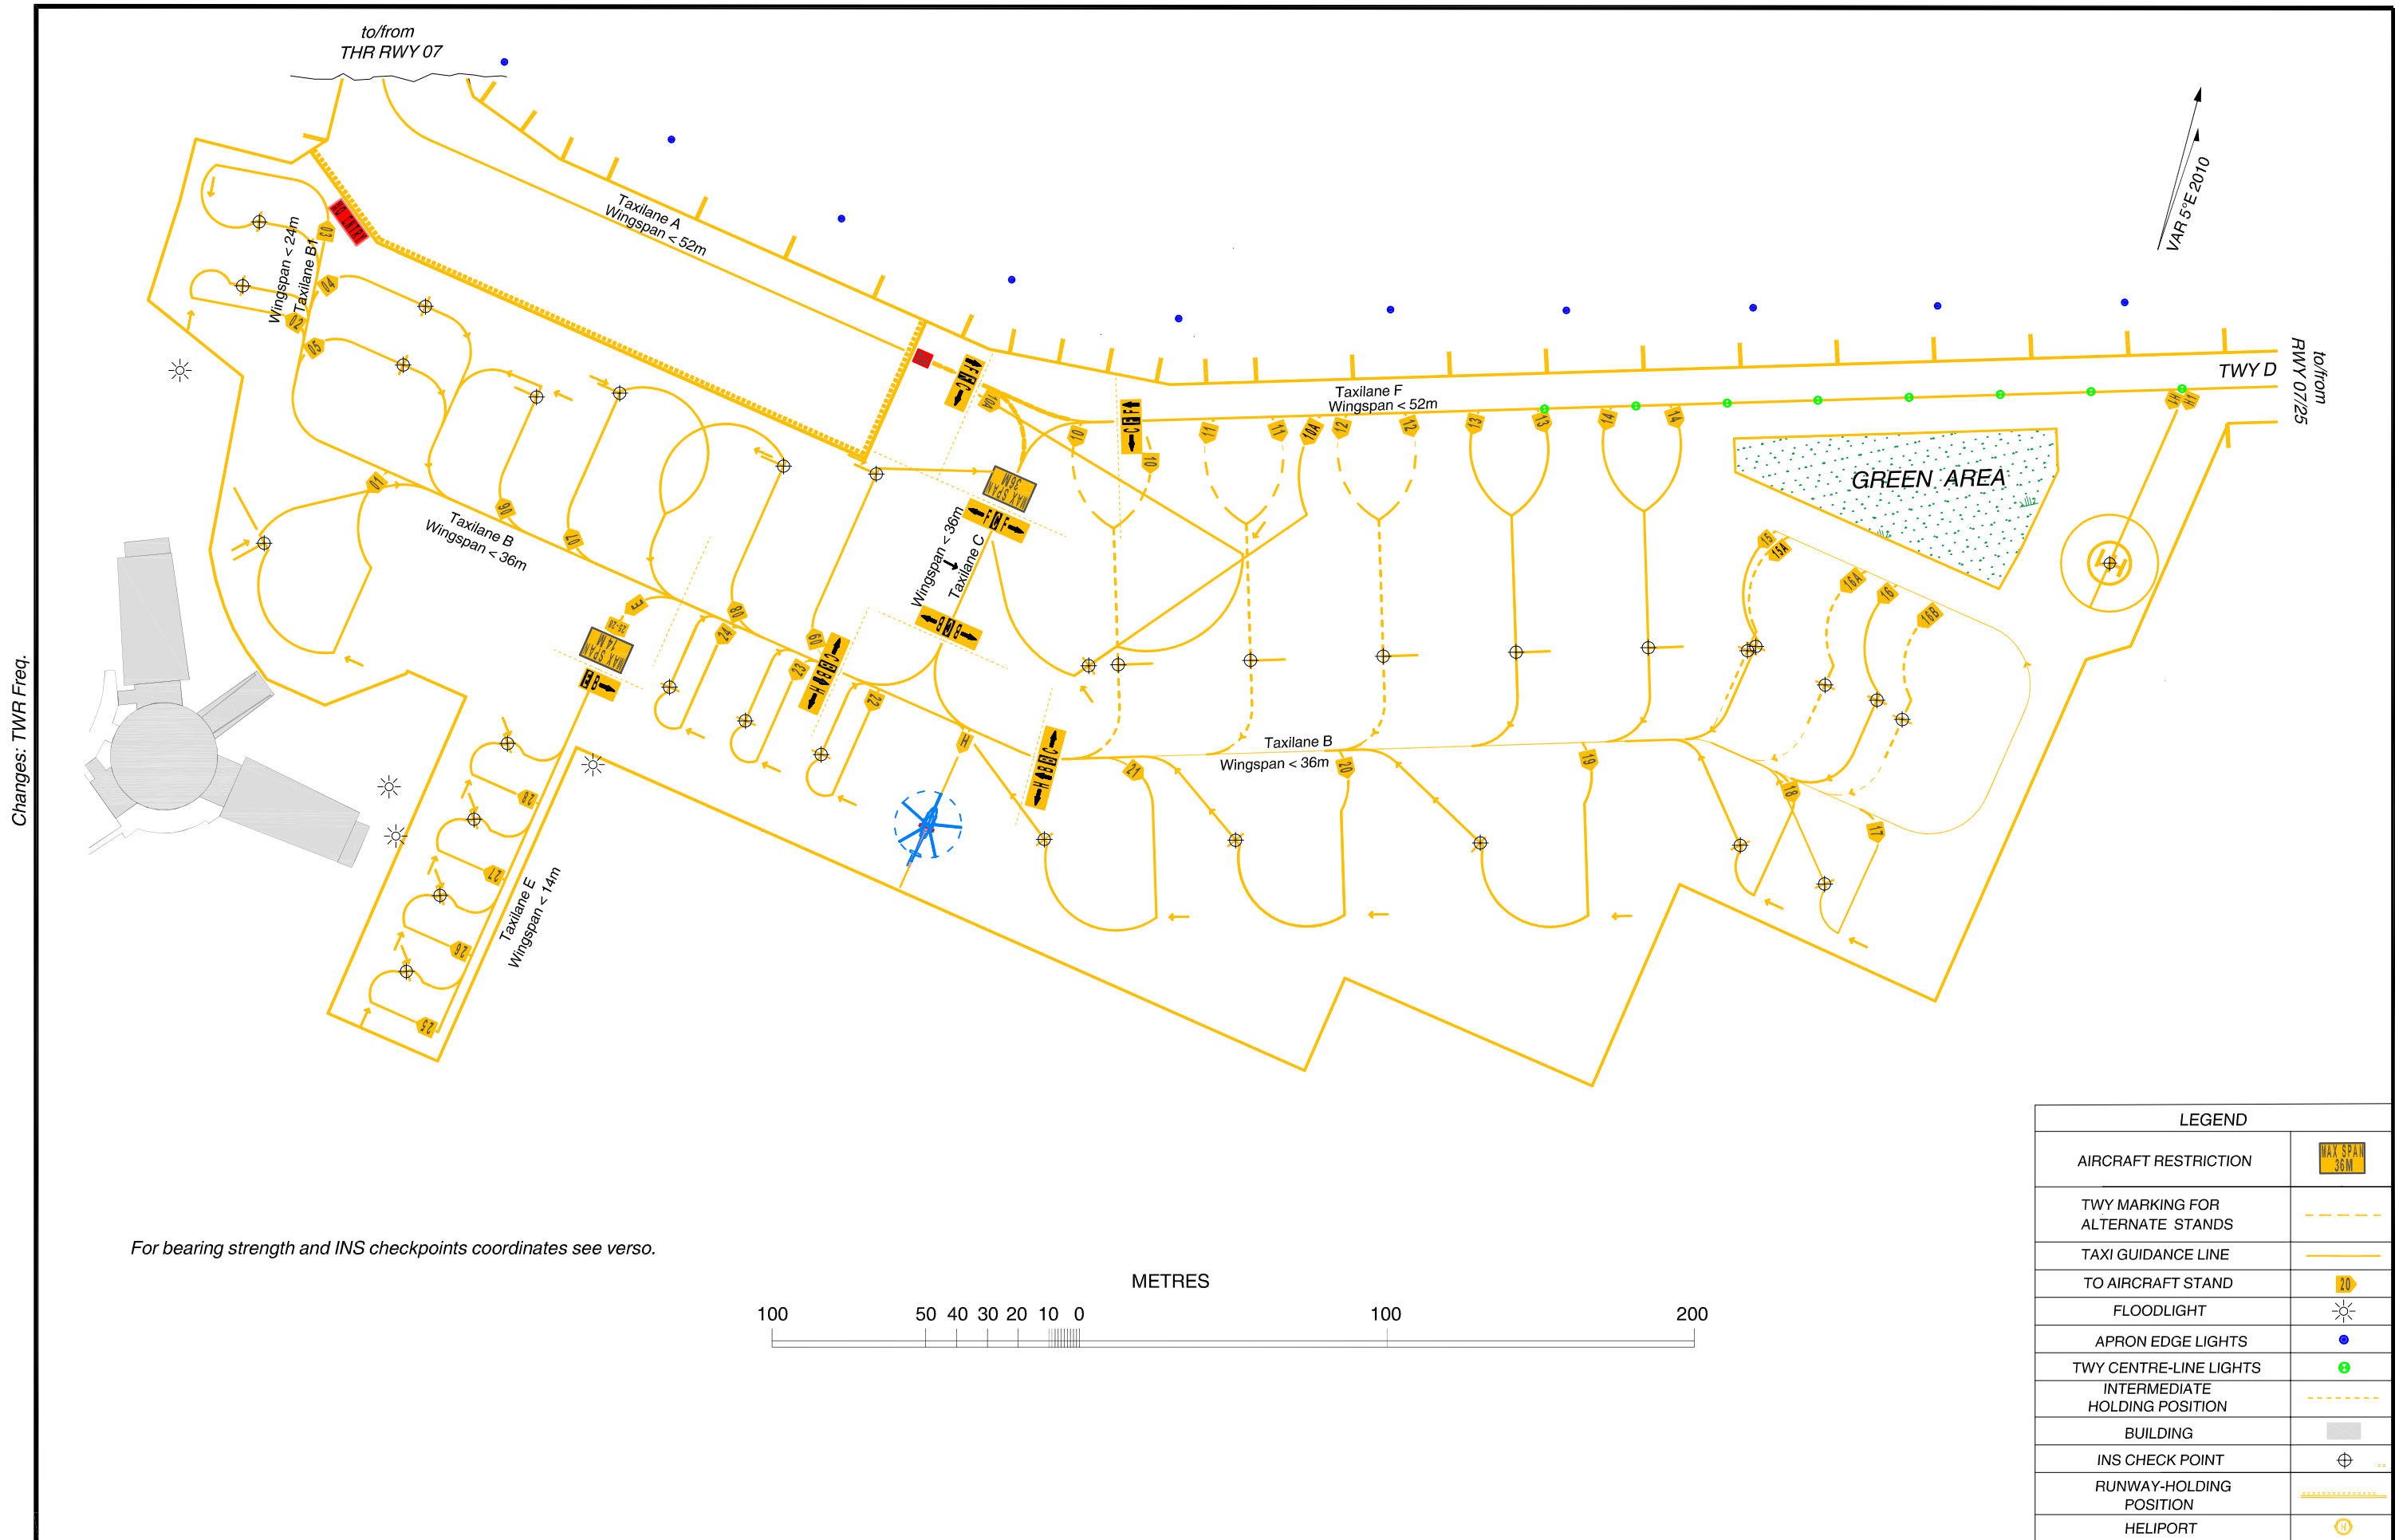



Rezistența suprafeței/ Strength	Coordonate INS poziții de staționare/ INS coordinates of stands			Procedura de parcare/Parking procedure
	Poziție de staționare/ Stand	Latitudine/latitude	Longitudine/longitude	
47/R/D/W/T	1	44°29'48.39"N	26°04'54.06"E	Self parking
38/R/D/W/T	2	44°29'50.91"N	26°04'52.83"E	Marshaler
	3	44°29'51.59"N	26°04'52.83"E	Marshaler
39/R/D/W/T	4	44°29'51.17"N	26°04'55.46"E	Marshaler
	5	44°29'50.53"N	26°04'55.36"E	Marshaler
	6	44°29'50.55"N,	26°04'57.34"E,	Self parking
	7	44°29'50.80"N	26°04'58.49"E	Self parking
	8	44°29'50.49"N	26°05'01.04"E	Self parking
	9	44°29'50.65"N	26°05'02.37"E	Self parking
46/R/D/W/T	10	44°29'49.37"N	26°05'06.43"E	Self parking
	10A	44°29'49.28"N	26°05'06.02"E	Marshaler
	11	44°29'49.75"N	26°05'08.26"E	Self parking
	12	44°29'50.13"N	26°05'10.10"E	Self parking
	13	44°29'50.51"N	26°05'11.94"E	Self parking
	14	44°29'50.90"N	26°05'13.78"E	Self parking
	15	44°29'51.19"N	26°05'15.27"E	Marshaler
	15A	44°29'51.12"N	26°05'15.17"E	Marshaler
	16	44°29'50.96"N	26°05'17.16"E	Marshaler
44/R/D/W/T	16A	44°29'50.98"N	26°05'16.38"E	Marshaler
	16B	44°29'50.83"N	26°05'17.58"E	Marshaler
	17	44°29'48.99"N	26°05'17.09"E	Marshaler
	18	44°29'49.16"N	26°05'15.77"E	Marshaler
	19	44°29'48.52"N	26°05'12.13"E	Marshaler
	20	44°29'47.92"N	26°05'08.70"E	Marshaler
	21	44°29'47.43"N	26°05'06.02"E	Marshaler
	22	44°29'47.71"N	26°05'02.60"E	Marshaler
To be surveyed	23	44°29'47.85"N	26°05'01.42"E	Marshaler
	24	44°29'47.99"N	26°05'00.24"E	Marshaler
	25	44°29'44.47"N	26°04'57.58"E	Marshaler
	26	44°29'45.32"N	26°04'57.78"E	Marshaler
	27	44°29'46.17"N	26°04'57.98"E	Marshaler
	28	44°29'47.01"N	26°04'58.17"E	Marshaler
To be surveyed	H1	44°29'52.93"N	26°05'19.92"E	Marshaler

Cale de rulare de platformă/ Apron taxilane	Rezistența suprafeței/ Strength
taxilane B, B1	51/R/D/W/T
taxilane C	41/R/D/W/T
taxilane E	17/R/C/W/T
taxilane F	55/R/D/W/T
taxilane H	44/R/D/W/T